


ANEXO II: PLANOS SUPERFICIES OFICINAS

1. OFICINA COMERCIAL

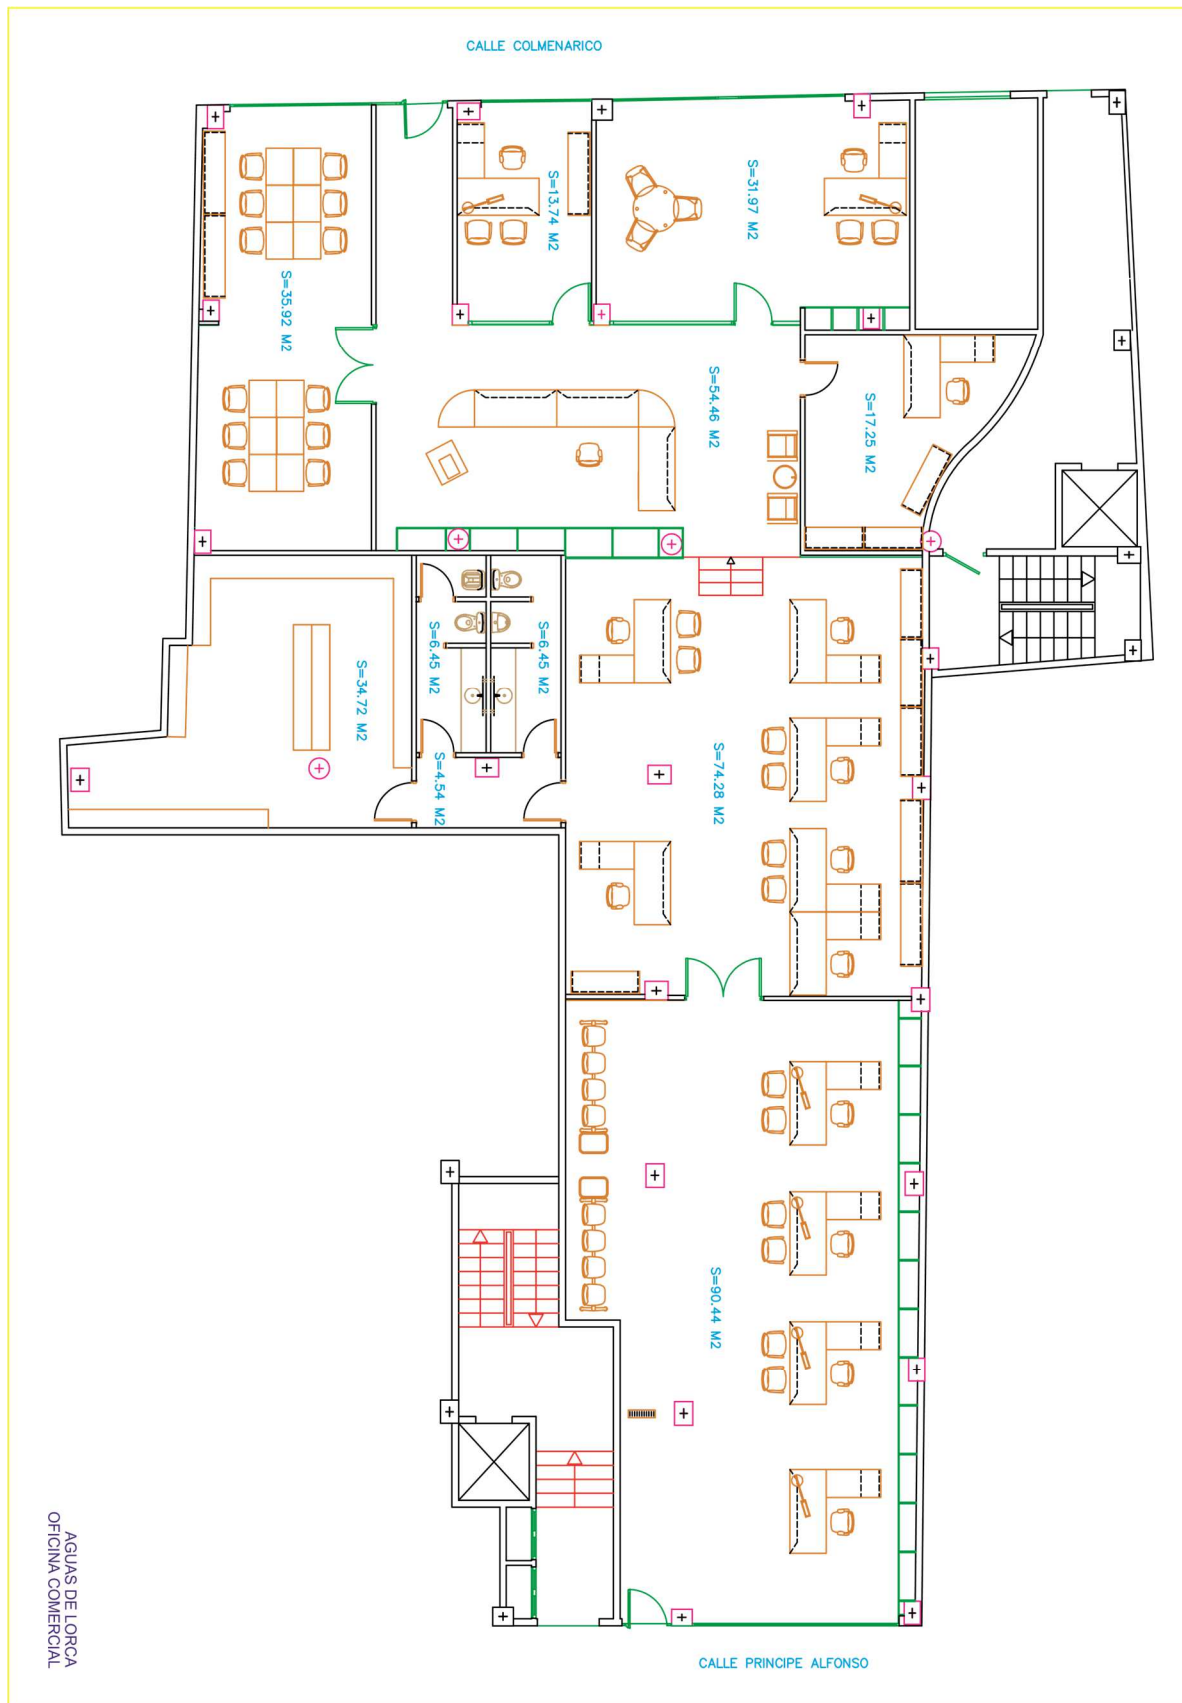

2. OFICINA TÉCNICA

